

**COMUNE di ACICATENA**

**Provincia di Catania**

PROV. REG. N. \_\_\_\_\_ DEL 20 FEB. 2018

ALLEGATO C/5

DATI ANAGRAFICI PERSONA FISICA (Se ad effettuare la proposta per il bilancio partecipativo è un minore di anni 18, è necessaria la firma di un genitore per permettere il trattamento dei dati personali)

Cognome: LA ROSA Nome: ALESSIO  
nato/a a: CATANIA prov.: CT il: 25/07/94 età: 23 sesso: M  
indirizzo: Via Tori d'Agostino 80 E-mail: ALELAR94@LIVE.IT  
recapito telefonico: 3 cellulare: 3483830515 fax: \_\_\_\_\_

DATI ANAGRAFICI SOCIETA'/ASSOCIAZIONE

Ragione sociale: \_\_\_\_\_  
sede legale: \_\_\_\_\_ sede operativa: \_\_\_\_\_  
recapito telefonico: \_\_\_\_\_ indirizzo: \_\_\_\_\_  
Codice fiscale: \_\_\_\_\_

Data compilazione \_\_\_\_\_

Area tematiche - Ogni soggetto interessato al processo di partecipazione potrà presentare una sola scheda di partecipazione e, per ogni area tematica indicata nella scheda, potrà individuare una sola proposta, osservazione o progetto.

1. AMBIENTE ED ECOLOGIA
2. SVILUPPO ECONOMICO E TURISMO
3. ATTIVITÀ SOCIALI, SCOLASTICHE ED EDUCATIVE
4. ATTIVITÀ CULTURALI, SPORTIVE E POLITICHE GIOVANILI
5. SPAZI E AREE VERDI

INFORMAZIONI SULLA RISERVATEZZA DEI DATI PERSONALI

Il Comune di Acicatena, titolare del trattamento, ai sensi dell'articolo 13 del Codice in materia di protezione dei dati personali (d.lgs 196/03) informa che i dati conferiti saranno trattati anche con l'ausilio di mezzi elettronici oltre che cartacei per le finalità strettamente connesse alla partecipazione al progetto "Bilancio Partecipativo". Ove necessario e comunque per finalità strettamente connesse, i dati potranno essere comunicati a soggetti esterni, eventualmente nominati responsabili del trattamento, il cui elenco, nel caso, sarà disponibile presso gli uffici comunali. Ogni altra informazione, anche in ordine alle modalità di esercizio del diritto di accesso e degli altri diritti stabiliti dall'art. 7 d.lgs 196/2003, tra cui il diritto di opporsi in ogni momento al trattamento, è disponibile presso gli stessi uffici del Comune.

Il/La sottoscritto/a ALESSIO LA ROSA, compiutamente informato/a

acconsente  non acconsente  al trattamento dei propri dati personali e

autorizza  non autorizza  Il Comune di Acicatena all'invio di informazioni e aggiornamenti nel merito del percorso partecipativo mediante i recapiti sopra indicati (posta elettronica, sms, fax, ecc.)

Data 19/02/2018 Firma Alessio De Rosa (per il minorenni firma di un genitore)



**COMUNE di ACICATENA**  
Provincia di Catania

SCHEDA DI PARTECIPAZIONE AL BILANCIO PARTECIPATIVO

Si possono allegare documenti, fotografie ecc..

Area Tematica: **5. SPAZI E AREE VERDI**

Titolo proposta: REALIZZAZIONE SGAMBATOIO

Descrizione del progetto:


Si propone di bonificare l'area abbandonata di Vietri d'Agatino 87, destinandola alla realizzazione di uno sgambatoio, così da mettere l'area al servizio dei cittadini, ~~nonché incrementare~~ utile inoltre ad aumentare le aree verdi e permeabili del comune.  
SI ALLEGANO:

• RELAZIONE

• PROGETTO

• STIMA DEI COSTI

via turi d'agostino

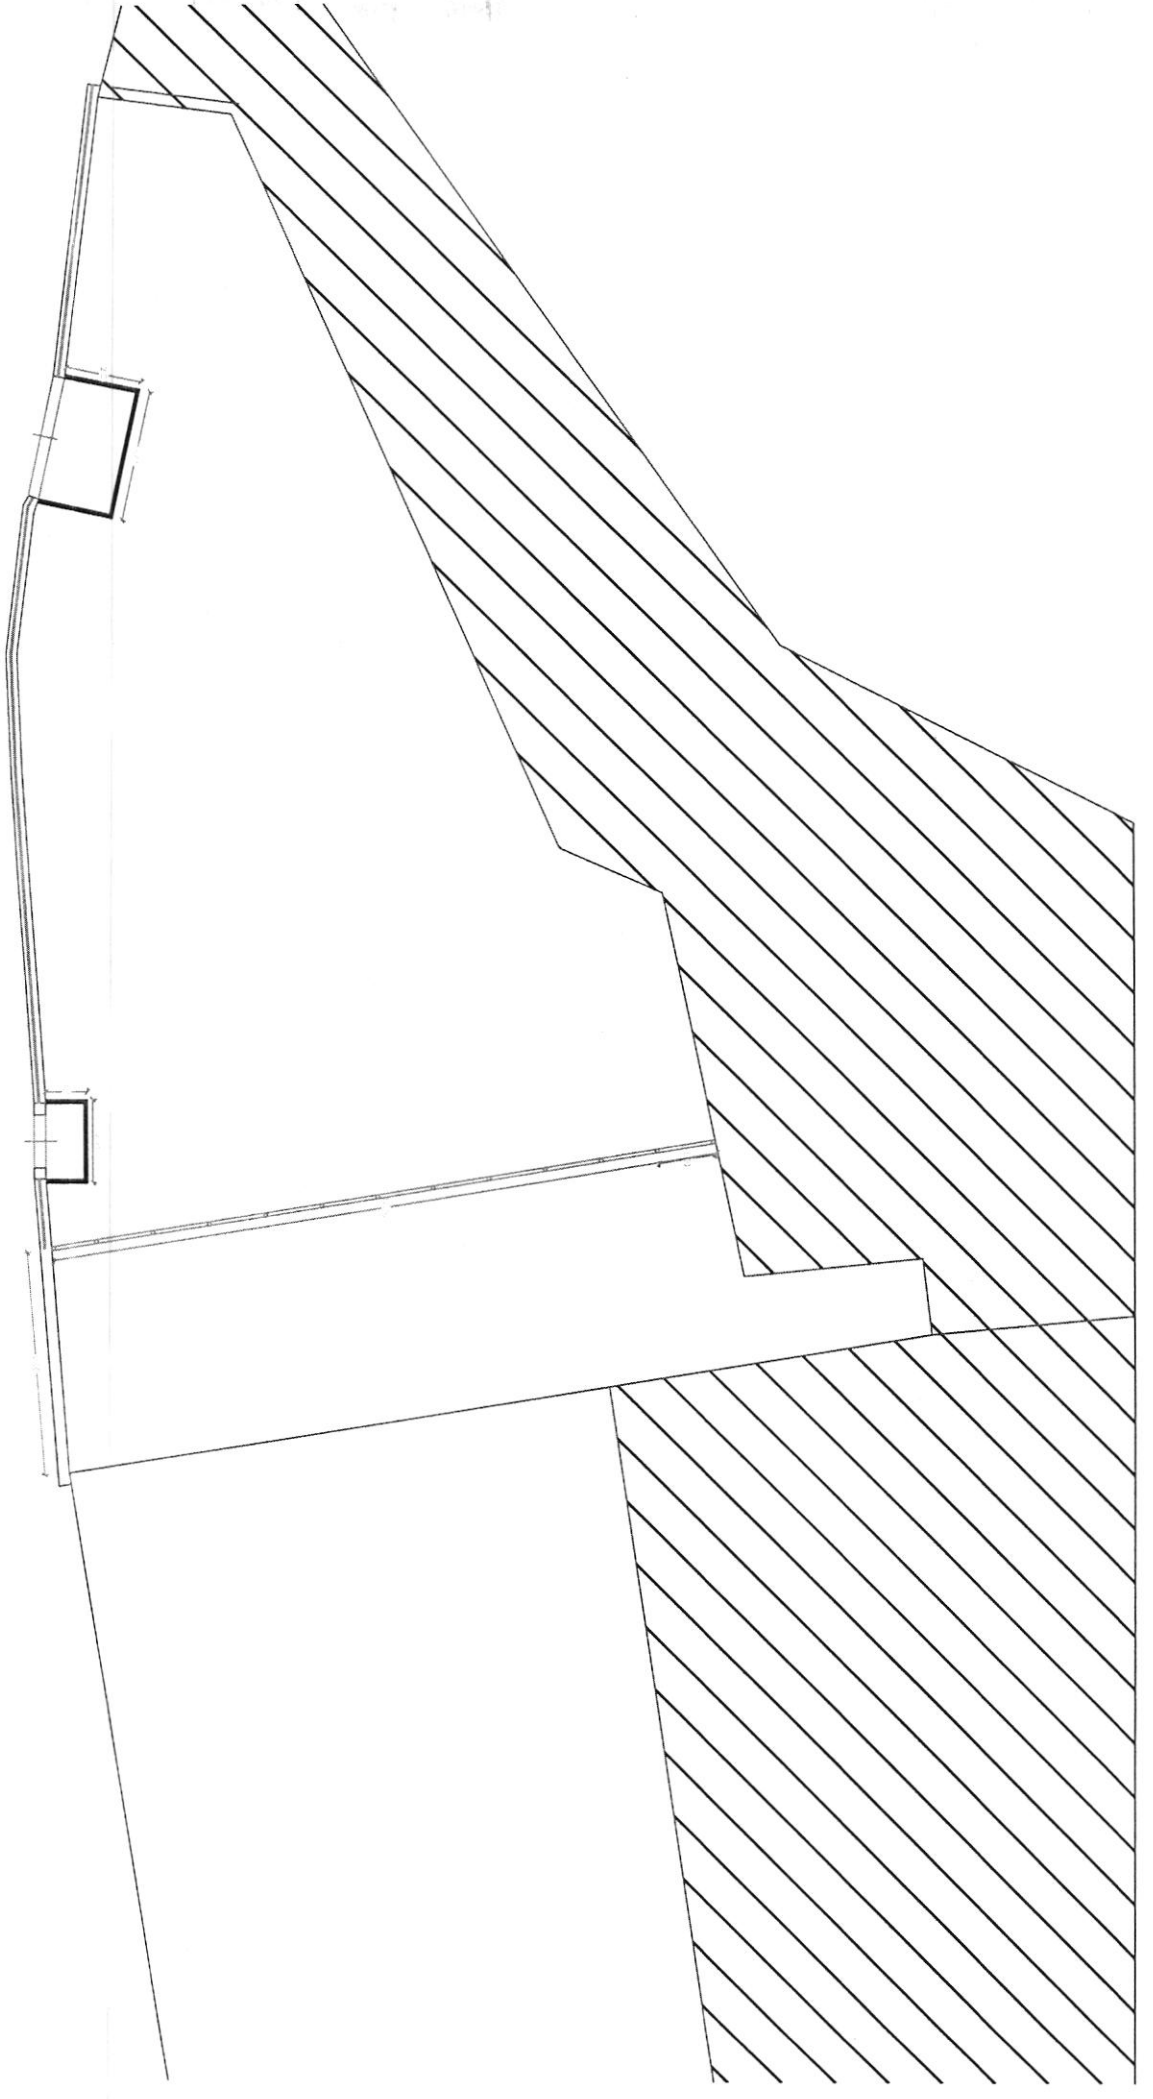

scala 1:200